

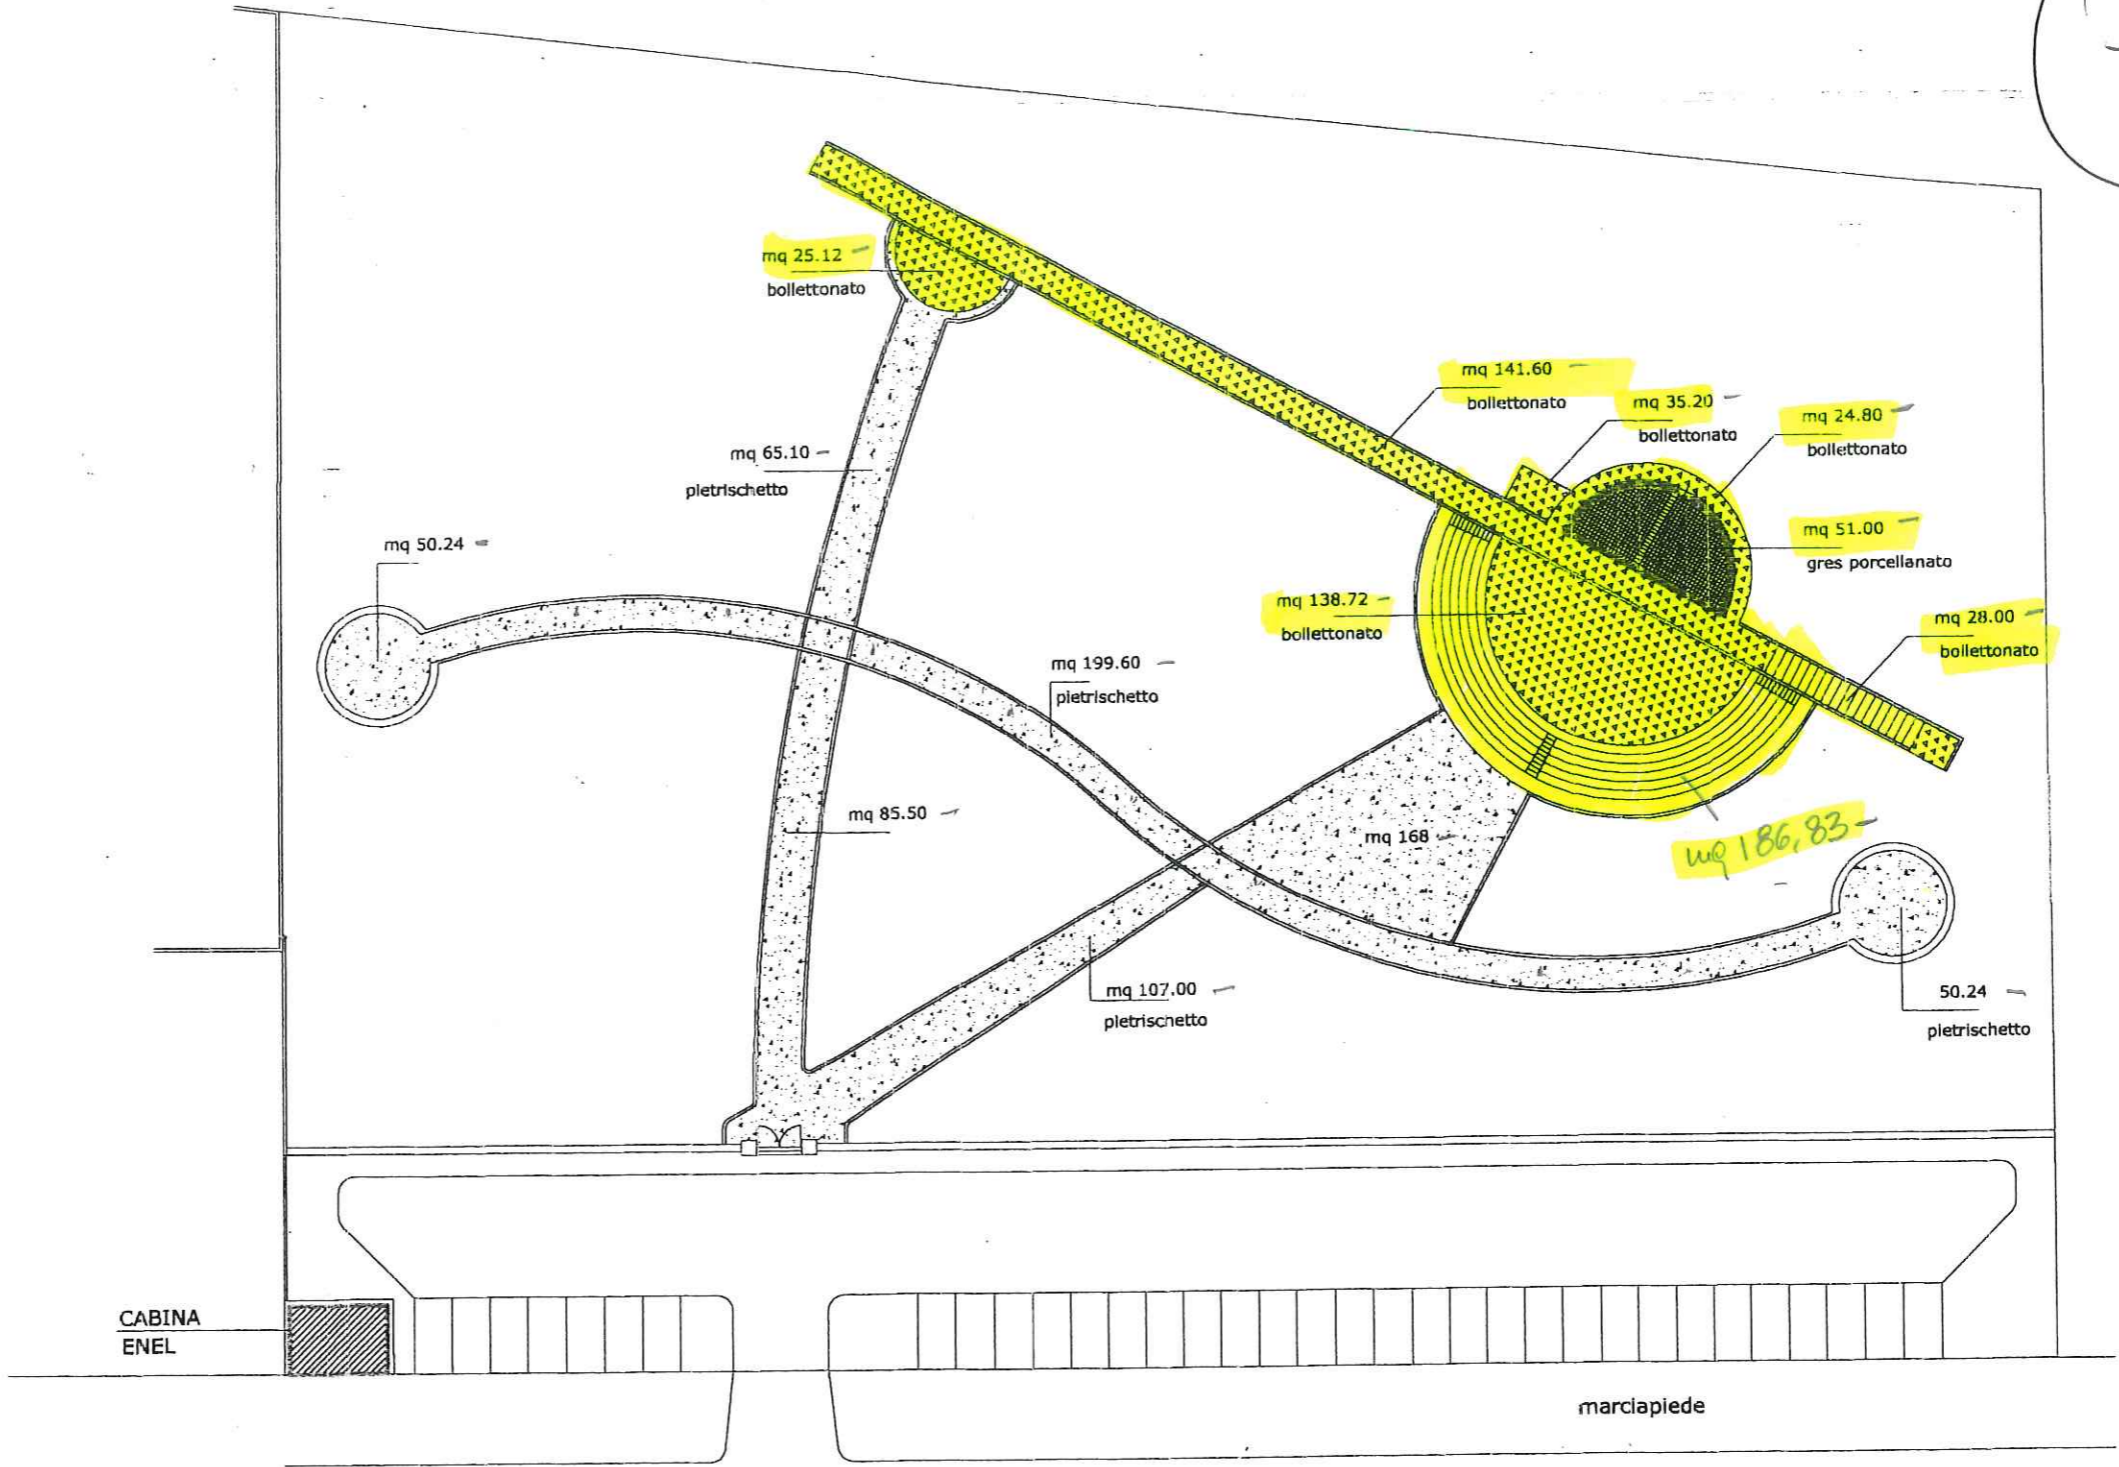
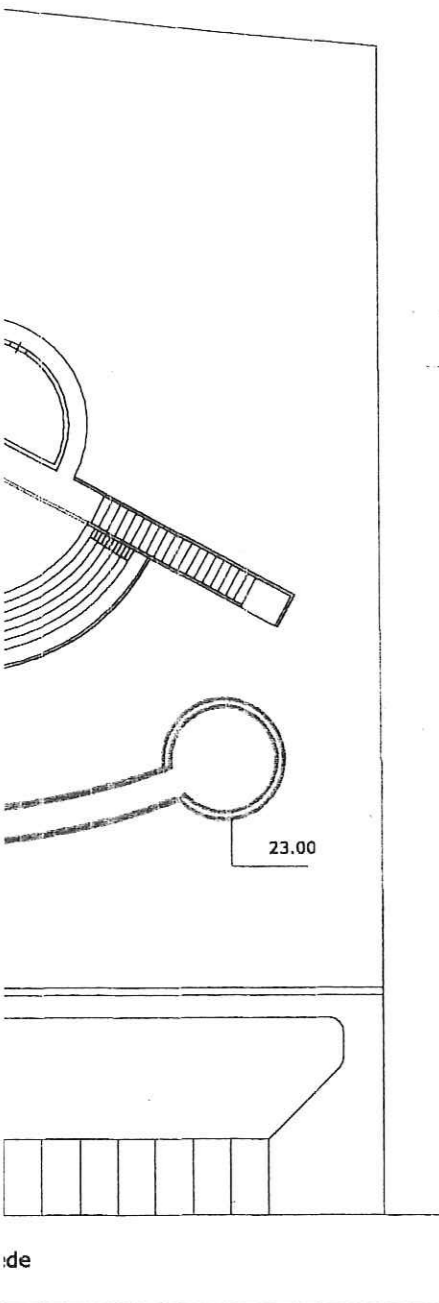


9

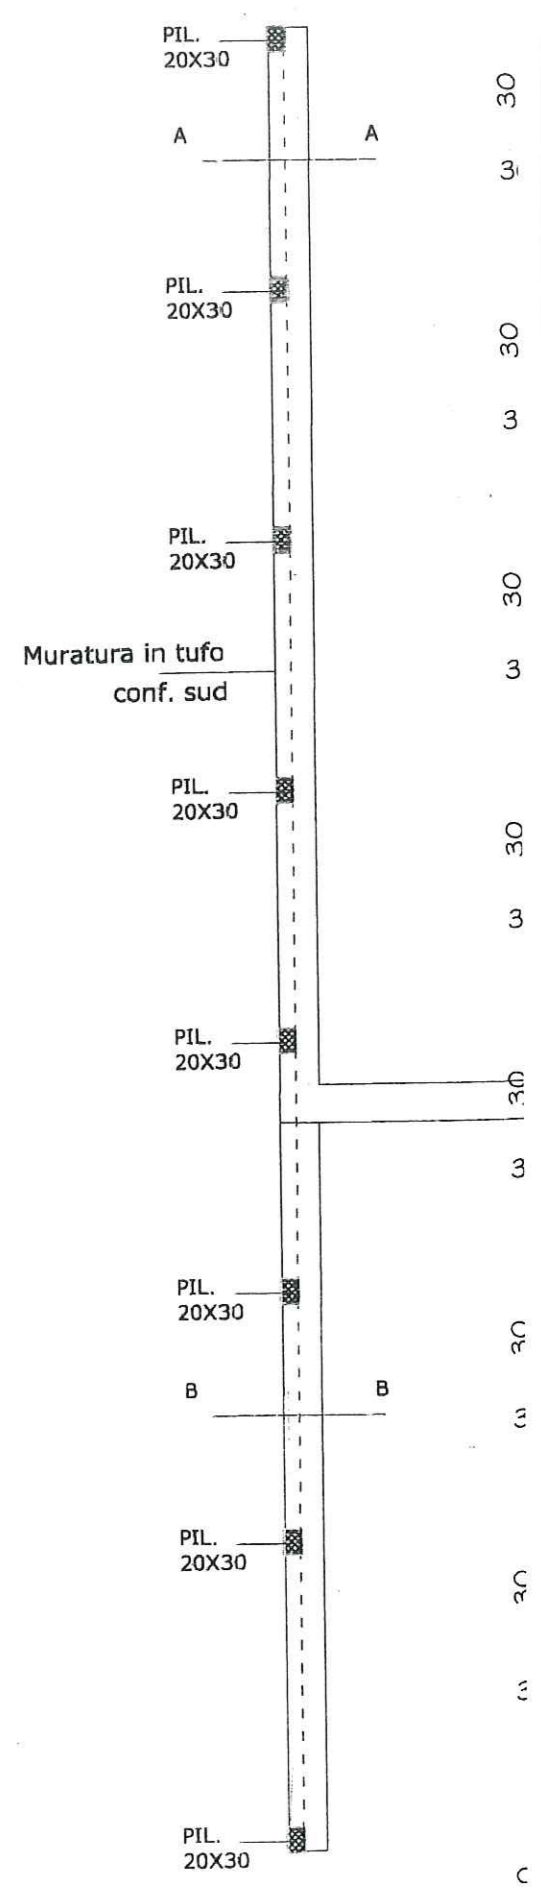

PAVIMENTAZIONI
scala 1/500

AREA PAVIMENTATA + DEPOSITO
mq 1305,95 + 60,35
TOTALE mq 1366,00

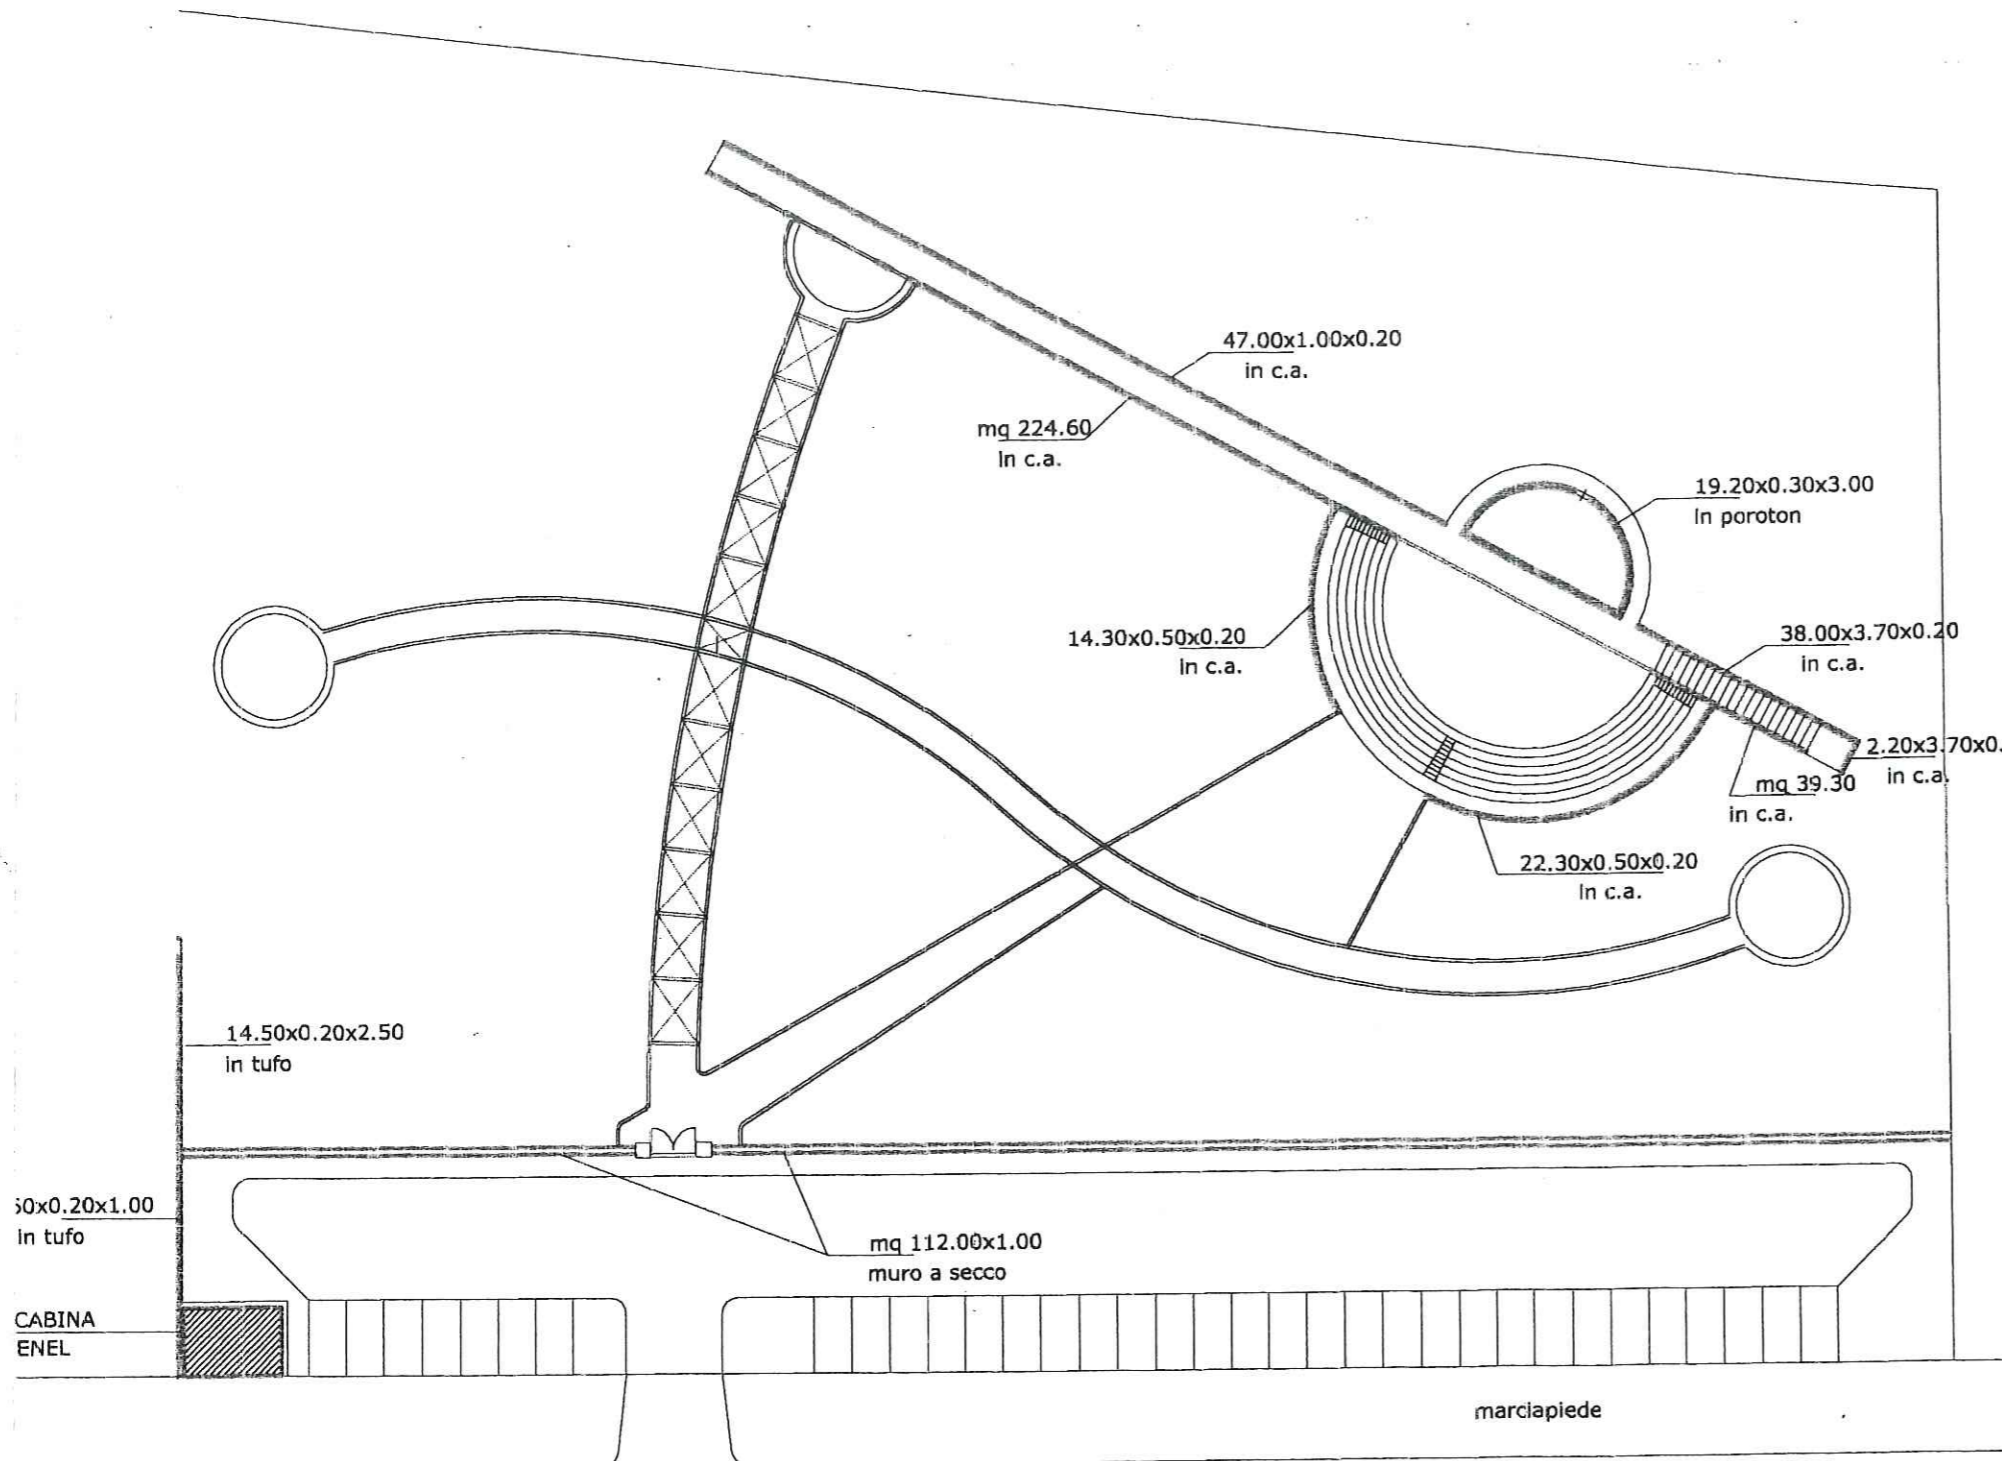

MURATURE IN RILEVATO

scala 1/500